


REACTUALIZARE PLAN URBANISTIC GENERAL COMUNA BERTEA, JUDETUL PRAHOVA

UNITATI TERRITORIALE DE REFERINTA -
U.T.R. 22 si 23


U.T.R. 22 si 23

scara grafica:

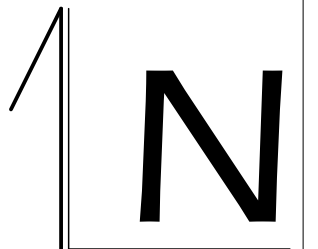

- LIMITE**
- LIMITA TERITORIULUI ADMINISTRATIV AL UNITATII TERRITORIALE DE BAZA
- LIMITA INTRAVILANULUI PROPUȘ
- LIMITA UNITATE TERRITORIALA DE REFERINTA
- LIMITA DE DEMARCATIE ZONE SI SUBZONE FUNCTIONALE
- ZONIFICARE**
- ZONA LOCUINTE
- ZONA TERENURI AFLATE PERMANENT SUB APE
- CAI DE COMUNICATIE RUTIERA**
- STRAZI EXISTENTE IN INTRAVILAN
- REGLEMENTARI CAI DE COMUNICATIE RUTIERA**
- PROPUNERI AMENAJARI SUPRALARGIRI PENTRU MANEVRE DE INTOARCERE LA CAPAT (FUNDATURI)
- ZONIFICARE FUNCTIONALA - MODUL DE OCUPARE A TERENURILOR**
- ZONE SI SUBZONE FUNCTIONALE:**
- L - ZONA LOCUINTE


INCADRAREA IN TERITORIU - COMUNA BERTEA

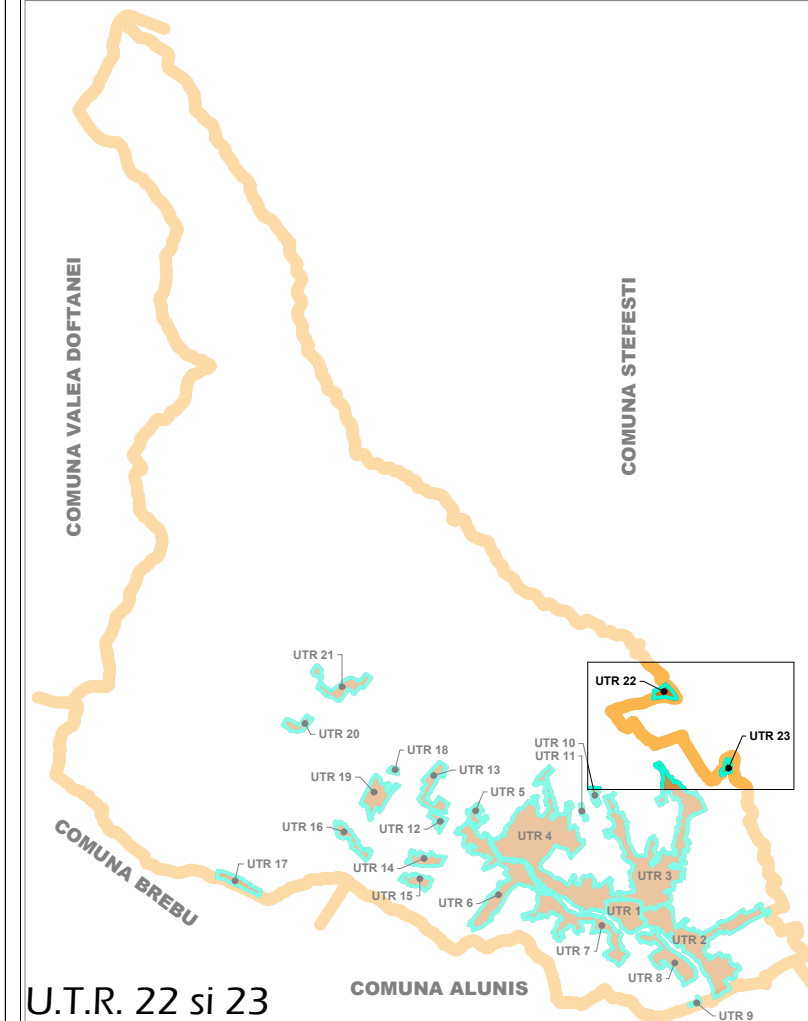

U.T.R. 22 si 23

INDICATORI URBANISTICI ADMISIBILI

Zone functionale	P.O.T. maxim	C.U.T. maxim	Reg.H. maxim
L	30%	0,80	P+1E+M

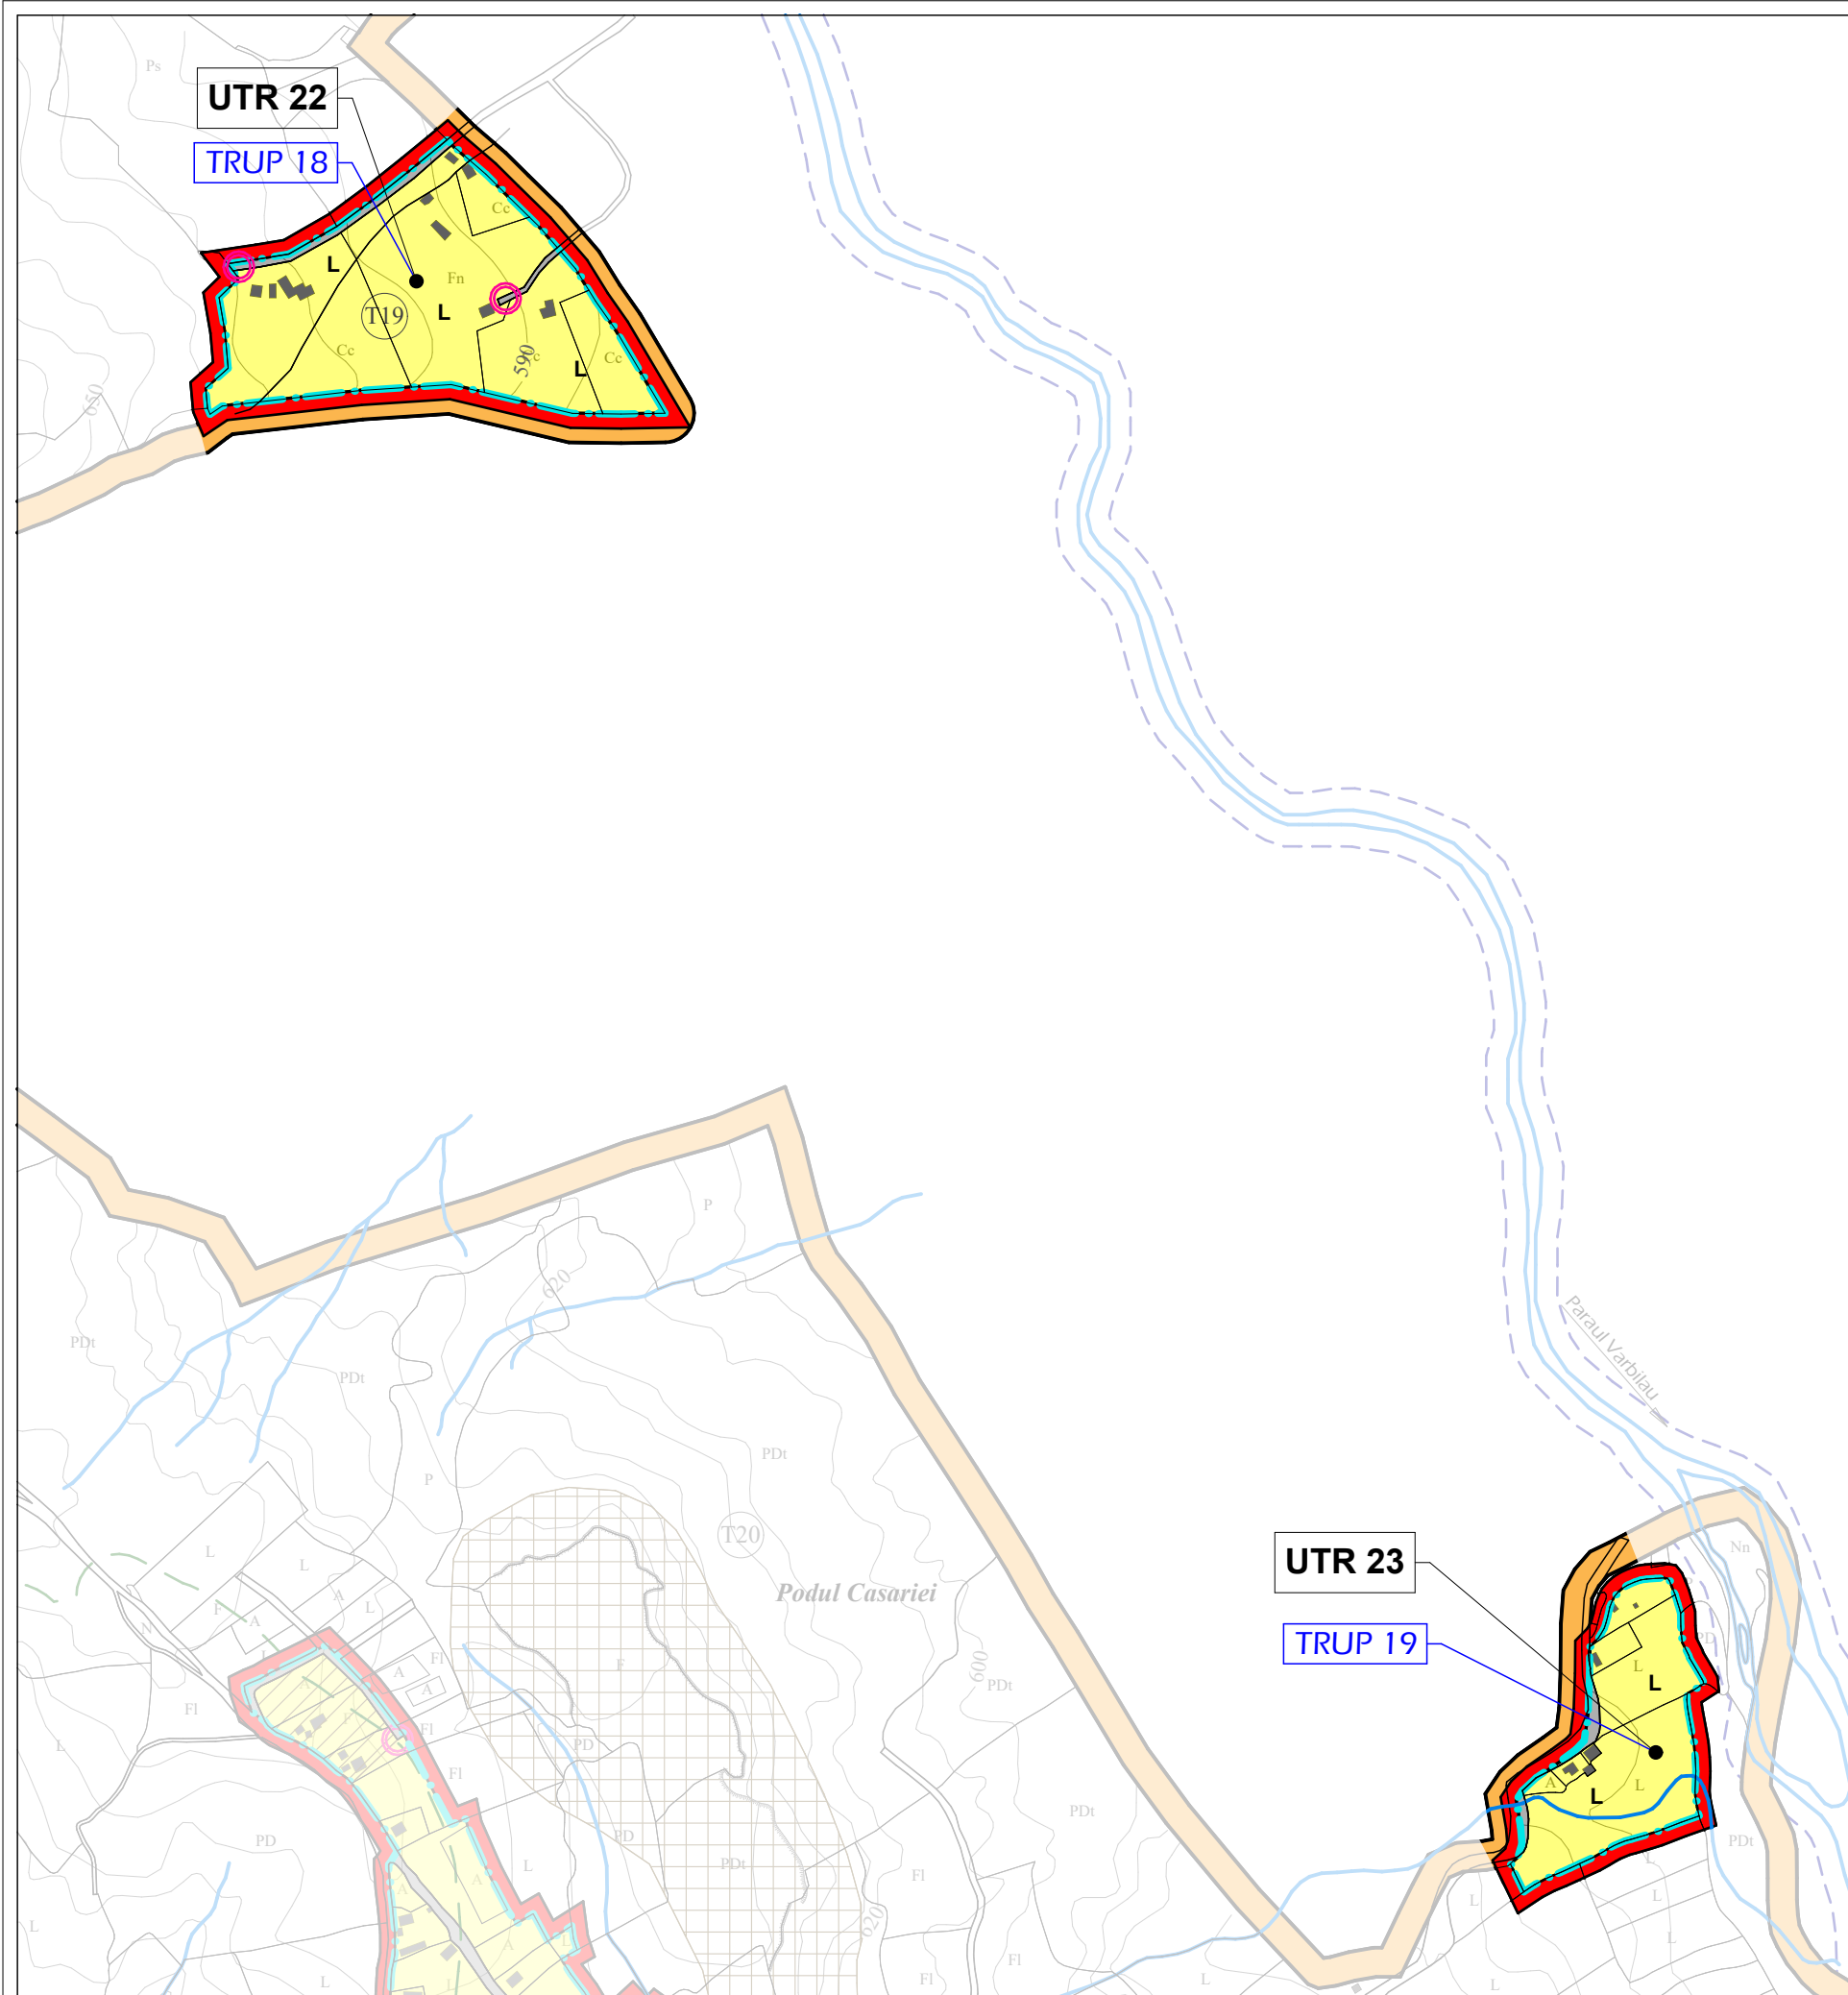

PROIECTANT GENERAL: S.C. PROTELCO S.A.		C.I.F. RO8606690	Adresa: Str. Ecaterina Teodoroiu, nr. 43D, Municipiul Campina, Judetul Prahova Date de contact: Tel.: 0244375689; Email: office@protelco.ro	
PROIECTANT DE SPECIALITATE - URBANISM: P.F.A. VLADESCU D. DORIN - URBANIST		C.I.F. 31047550	Beneficiar: CONSILIUL LOCAL AL PRIMARIEI BERTEA	Proiect nr.: 1475-26/2007
Specificatie	Nume	Semnatura	Scara: 1:5000	Titlul proiectului: REACTUALIZARE PLAN URBANISTIC GENERAL «COMUNA BERTEA», JUDETUL PRAHOVA
SEF PROIECT	Urb. Vladescu Dorin		Data: 01.2020	Faza: P.U.G.
PROIECTAT	Urb. Luca Cristian		Titlul planșei: UNITATI TERRITORIALE DE REFERINTA - U.T.R. 22 si 23	Plansa nr.: U.T.R. 22 si 23
DESENAT	Urb. Luca Cristian			