


REACTUALIZARE PLAN URBANISTIC GENERAL COMUNA BERTEA, JUDETUL PRAHOVA

UNITATI TERRITORIALE DE REFERINTA -
U.T.R. 20 si 21


U.T.R. 20 si 21

scara grafica:

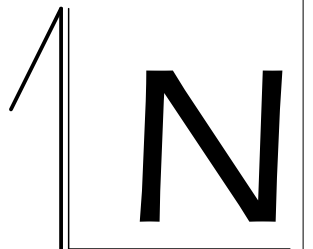

- LIMITE
 - LIMITA INTRAVILANULUI PROPOS
 - LIMITA UNITATE TERRITORIALA DE REFERINTA
 - LIMITA DE DEMARCATIE ZONE SI SUBZONE FUNCTIONALE
 - ZONIFICARE
 - ZONA LOCUINTE
 - ZONA TERENURI AFLATE PERMANENT SUB APE
 - CAI DE COMUNICATIE RUTIERA
 - DRUMURI JUDETENE
 - STRAZI EXISTENTE IN INTRAVILAN
 - REGLEMENTARI CAI DE COMUNICATIE RUTIERA
 - STRAZI PROPUSE PENTRU LARGIRE SI MODERNIZARE
 - ZONE DE PROTECTIE / INTERDICTIE
 - ZONA DE PROTECTIE DRUMURI (DJ SI DC)
 - ZONIFICARE FUNCTIONALA - MODUL DE OCUPARE A TERENURILOR
- ZONE SI SUBZONE FUNCTIONALE:
L - ZONA LOCUINTE


INCADRAREA IN TERITORIU - COMUNA BERTEA

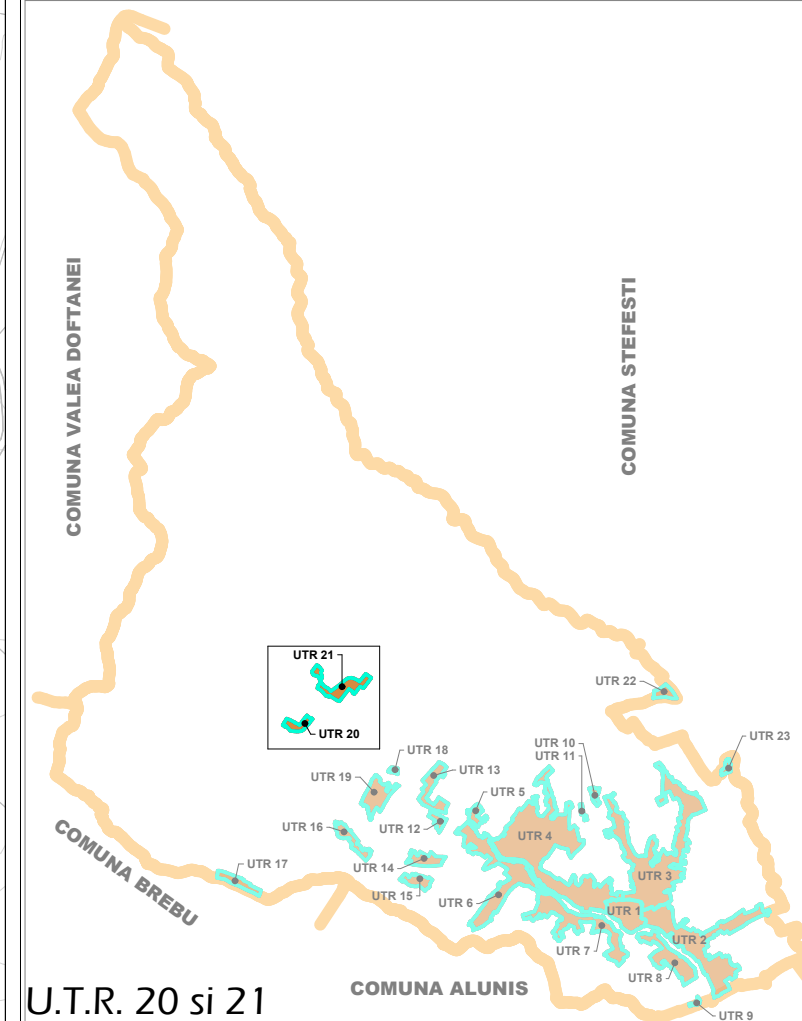

U.T.R. 20 si 21

■ INDICATORI URBANISTICI ADMISIBILI

Zone functionale	P.O.T. maxim	C.U.T. maxim	Reg.H. maxim
L	30%	0,80	P+1E+M

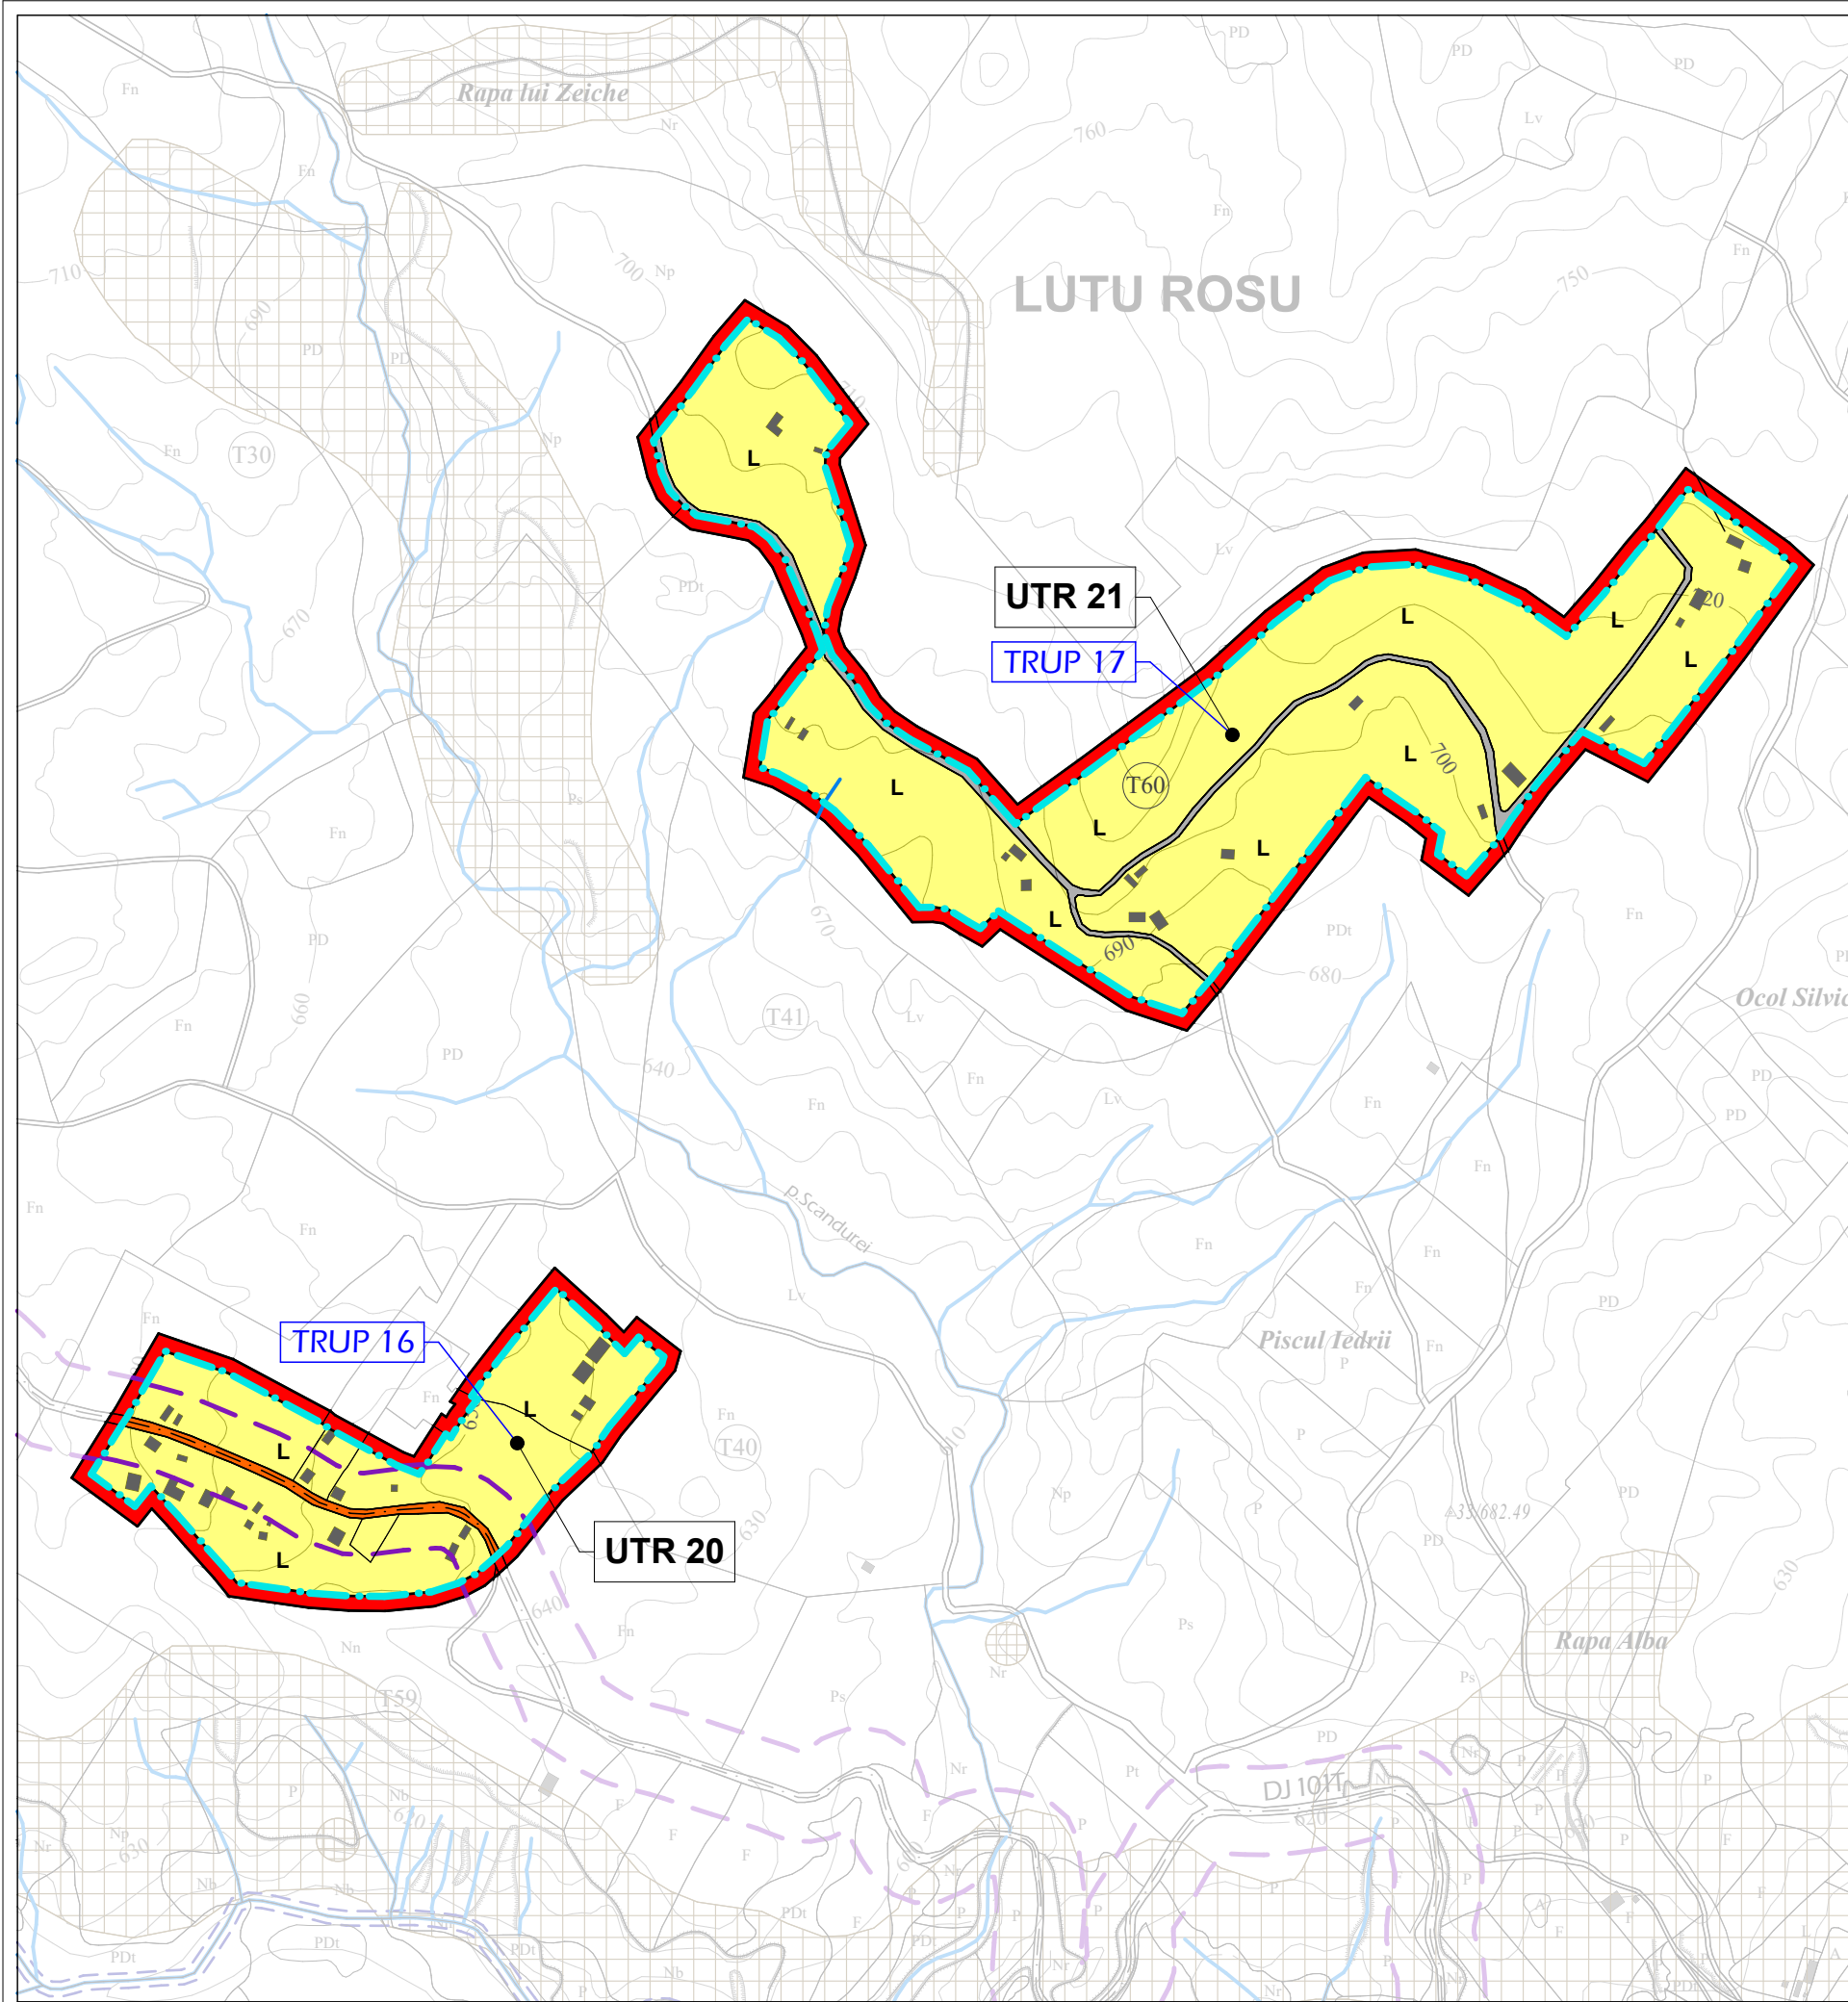

PROIECTANT GENERAL: S.C. PROTELCO S.A.		C.I.F. RO8606690	Adresa: Str. Ecaterina Teodoroiu, nr. 43D, Municipiul Campina, Judetul Prahova Date de contact: Tel.: 0244375689; Email: office@protelco.ro	
PROIECTANT DE SPECIALITATE - URBANISM: P.F.A. VLADESCU D. DORIN - URBANIST		C.I.F. 31047550	Beneficiar: CONSILIUL LOCAL AL PRIMARIEI BERTEA	Proiect nr.: 1475-26/2007
Specificatie	Nume	Semnatura	Scara: 1:5000	Titlul proiectului: REACTUALIZARE PLAN URBANISTIC GENERAL «COMUNA BERTEA», JUDETUL PRAHOVA
SEF PROIECT	Urb. Vladescu Dorin		Data: 01.2020	Faza: P.U.G.
PROIECTAT	Urb. Luca Cristian		Titlul plansei: UNITATI TERRITORIALE DE REFERINTA - U.T.R. 20 si 21	Plansa nr.: U.T.R. 20 si 21
DESENAT	Urb. Luca Cristian			