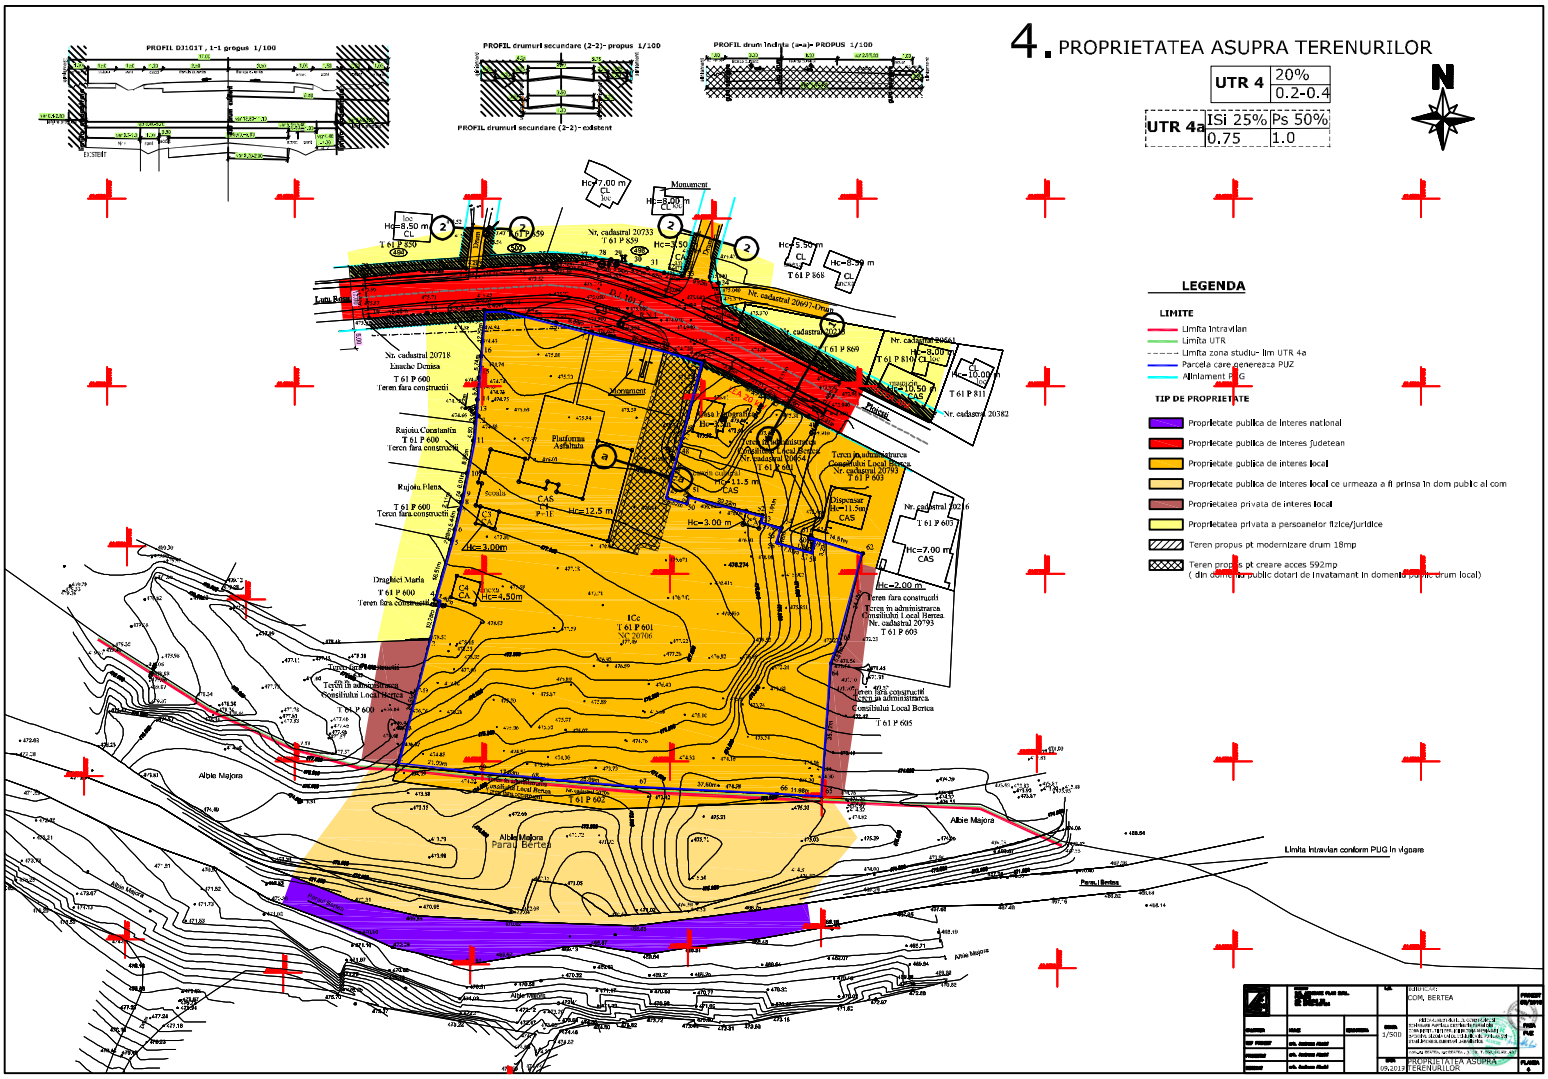
4. PROPRIETATEA ASUPRA TERENURILOR
UTR 4 20% 0.2-0.4
UTR 4a ISI 25% 0.75 Ps 50% 1.0
N
PROFIL DRUMURI SECUNDARE (2-2)- PROPUS 1/100
PROFIL DRUMURI SECUNDARE (2-2)- EXISTENT
PROFIL DRUM INDICA (a-a)- PROPUS 1/100
LEGENDA
LIMITE
Limita intravilan
Limita UTR
Limita zona studiu- lim UTR 4a
Parcela care genereaza PUZ
Aliniament PUG
TIP DE PROPRIETATE
Proprietate publica de interes national
Proprietate publica de interes judetean
Proprietate publica de interes local
Proprietatea privata de interes local
Proprietatea privata a persoanelor fizice/juridice
Teren propus pt modernizare drum 18mp
Limita intravilan conform PUG in vigoare
COM. BERTEA
PROPRIETATEA ASUPRA TERENURILOR